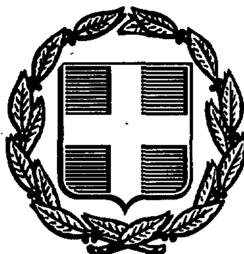


ΕΦΗΜΕΡΙΣ ΤΗΣ ΚΥΒΕΡΝΗΣΕΩΣ
ΤΗΣ ΕΛΛΗΝΙΚΗΣ ΔΗΜΟΚΡΑΤΙΑΣ

ΑΘΗΝΑ 17 ΦΕΒΡΟΥΑΡΙΟΥ 1989	ΤΕΥΧΟΣ ΤΕΤΑΡΤΟ	ΑΡΙΘΜΟΣ ΦΥΛΛΟΥ 93

ΑΠΑΛΛΟΤΡΙΩΣΕΙΣ

ΑΠΟΦΑΣΕΙΣ

Αριθ. 587

Καθορισμός των ορίων του αιγιαλού και δημιουργία ζώνης παραλίας στη θέση παραλία Ν. Μηχανιώνας - λιμάνι Ν. Θεσσαλονίκης.

Ο ΝΟΜΑΡΧΗΣ ΘΕΣΣΑΛΟΝΙΚΗΣ

Έχοντας υπόψη:

1. Τις διατάξεις των άρθρων 1 μέχρι και 7 του ΑΝ 2344/1940 «περί αιγιαλού και παραλίας», όπως τροποποιήθηκαν και συμπληρώθηκαν με τις διατάξεις:

α) Του άρθρου 13 του Ν. 1078/1980 και β) του άρθρου 23 του Ν. 1337/1983.

2. Τις διατάξεις της παραγράφου 9 του άρθρου 1 του Κεφαλαίου Β' της 0.208/181/26.4.1982 (ΦΕΚ 214/26.4.1982 τεύχος Β') κοινής απόφασης των Υπουργών Προεδρίας Κυβερνήσεως και Οικονομικών «Αναμόρφωση Συλλογικών Οργάνων Γνωμοδοτικής και Αποφασιστικής αρμοδιότητας του Υπουργείου Οικονομικών».

3. Την από 18.1.1988 έκθεση της «Επιτροπής καθορισμού των ορίων του αιγιαλού και παραλίας και θέσεων αμμοληψίας, που καθόρισε τα όρια του αιγιαλού και παραλίας στην περιοχή παραλίας Ν. Μηχανιώνας - λιμάνι και το από Οκτώβριο 1987 με κλίμακα 1:500 τοπογραφικό διάγραμμα της Μαρίας Βαλσαμάκη μηχανικού Τοπογράφου με Α' βαθμό, που θεωρήθηκε την 7 Δεκεμβρίου 1987 από την Διεύθυνση Οικισμού της Νομαρχίας Θεσσαλονίκης και συνοδεύει την έκθεση της προαναφερόμενης Επιτροπής.

4. Τη σύμφωνη γνώμη του Γενικού Επιτελείου Ναυτικού, που διατυπώθηκε στο Αρ. Φ. 544.5/356/Αρ. Σ. 998/21.6.1988 έγγραφό του.

5. Τις διατάξεις του άρθρου 1 της παραγράφου 1 του Ν. 3200/1955 (ΦΕΚ 97/Α/1955) «περί διοικητικής αποκεντρώσεως» σε συνδυασμό με τις διατάξεις του από 28.6.1955 Β.Δ/τος «περί εξαιρέσεως από της κατά το άρθρο 1 παράγραφο 1 του Ν. 3200/1955 αρμοδιότητος των Νομαρχών, αντικειμένων τινών αρμοδιότητος του Υπουργού Οικονομικών», του Β.Δ. 704/1970 και του άρθρου 1 παράγραφος 5 του Π.Δ. 71/25.2.1984, σχετικά με τη μεταβίβαση αρμοδιοτήτων του Υπουργού Οικονομικών στους Νομάρχες και στις περιφερειακές Αρχές διανομαρχιακού επιπέδου, αποφασίζουμε:

1. Επικυρώνουμε την από 18 Ιανουαρίου 1988 έκθεση της Επιτροπής καθορισμού των ορίων του αιγιαλού και παραλίας και θέσεων αμμοληψίας, καθώς και το από Οκτώβριο 1987 τοπογραφικό διάγραμμα, που τη συνοδεύει, το οποίο συντάχθηκε από την Μαρία Βαλσαμάκη, τοπογράφο μηχανικό, με κλίμακα 1:500 και θεωρήθηκε την 7.12.1987 από τη Διεύθυνση Οικισμού της Νομαρχίας Θεσσαλονίκης, επί του οποίου η πιο πάνω Επιτροπή, με κόκκινη γραμμή καθόρισε τα όρια του αιγιαλού, στη θέση παραλία Ν. Μηχανιώνας - λιμάνι και με κίτρινη γραμμή τα όρια της παραλίας στην ίδια θέση.

2. Η παρούσα απόφαση μαζί με την έκθεση και το διάγραμμα, που προαναφέραμε, να δημοσιευτούν στην Εφημερίδα της Κυβερνήσεως.

Θεσσαλονίκη, 7 Φεβρουαρίου 1989

Με εντολή Νομάρχη
Ο Προϊστάμενος της Κτημ. Υπηρεσίας
ΔΗΜΗΤΡΙΟΣ Κ. ΚΑΡΑΜΠΑΤΑΚΗΣ
ΠΕ 1/Δ

ΕΚΘΕΣΗ

της Επιτροπής καθορισμού των οριογραμμών αιγιαλού - παραλίας - παλιού αιγιαλού, σύμφωνα με τις διατάξεις του αρθ. 74 Π.Δ. 636/1977.

Καθορισμός (για πρώτη φορά) των ορίων αιγιαλού κ.λπ. στην τοποθεσία παραλία Ν. Μηχανιώνας - λιμάνι μπροστά από την ιδιοκτησία της Κοινότητας Ν. Μηχανιώνας Θεσ/νίκης.

Θεσσαλονίκη, 18 Ιανουαρίου 1988, οι υπογεγραμμένοι:

1. Κων. Ορφανίδης αναπλ. Οικον. Εφόρου Δημοσ. Κτημάτων Θεσ/νίκης, σαν πρόεδρος.

2. Μαρία Παυλίδου αναπλ. Διευθ. Τεχνικών Υπηρεσιών Ν. Θεσ/νίκης, σαν μέλος.

3. Ανδρέας Δροσάκης αναπλ. Λιμενάρχη Θεσ/νίκης, σαν μέλος, κωλυομένων των τακτικών μελών κατά την παραπάνω ημερομηνία, που αποτελούν την Επιτροπή καθορισμού των ορίων αιγιαλού - παραλίας κ.λπ. δυνάμει του άρθρ. 74 Π.Δ. 636/1977 και της αριθ. πρωτ. 353/29.4.1987 απόφασης του Νομάρχη Θεσσαλονίκης (αρθ. 63 παρ. 1 του Π.Δ. 636/77) που συγκλήθηκε ύστερα από την προφορική εντολή του Προέδρου της, πήγαμε στην προαναφερόμενη περιοχή και αφού λάβαμε υπόψη:

1. Την από 7.12.1987 αίτηση της Δ/νσης Οικισμού Ν. Θεσ/νίκης.

2. Το από Οκτώβριο 1987 τοπογραφικό και υψομετρικό διάγραμμα που συντάχτηκε σε μια πινακίδα με κλίμακα 1:500 από την Μαρία Βαλσαμάκη τοπ. Μηχανικό με Α' βαθμό ελέγχθηκε και θεωρήθηκε νομότυπα από τη Δ/νση Οικισμού Ν. Θεσ/νίκης, όπως ορίζει το άρθρο 20 του Ν. 719/77.

3. Τις διατάξεις του Α.Ν. 2344/1940 όπως τροποποιήθηκε μεταγενέστερα και τη σχετική δικαστηριακή και διοικητική νομολογία.

4. Την αντίληψη που σχηματίσθηκε από την επιτόπια επίσκεψη για το πλάτος της βρεχόμενης ζώνης της ξηράς και άλλων συναφών στοιχείων, δηλ. την μορφολογία της περιοχής, την κατάσταση της ακτής, την κατάσταση του θαλάσσιου χώρου, τις καιρικές συνθήκες που επικρατούν στην περιοχή αυτή, καθώς και την κατασκευή των λιμενικών εγκαταστάσεων.

5. Τις υποδείξεις που έγιναν με το αριθ. έγγραφο του Γενικού Επιτελείου Ναυτικού (Γ.Ε.Ν.), αποφασίζουμε:

1. Καθορίζουμε στο παραπάνω τοπογραφικό διάγραμμα:

α. Την οριογραμμή του αιγιαλού με κόκκινη συνεχή, πολυγωνική

γραμμή 1, 2, 3, 4 της οποίας οι κορυφές εξασφαλίζονται από το κρατικό δίχτυο.

β. Την οριογραμμή της παραλίας με συνεχή κίτρινη πολυγωνική γραμμή 1', 2', 3', 4' της οποίας οι κορυφές εξασφαλίζονται από το κρατ. δίχτυο.

γ. Αποφαίνεται ότι υφίσταται παλιός αιγιαλός ο οποίος προσδιορίζεται με κυανή συνεχή πολυγωνική γραμμή 1'', 2'', ...8'' της οποίας οι κορυφές εξασφαλίζονται όμοια από το τριγων. κρατικό δίχτυο.

2. Καθορίζεται ζώνη παραλίας, πλάτους 10 μέτρων, επειδή δεν εξυπηρετούνται οι σκοποί της παράγρ. 1 του άρθ. 7 του Α.Ν. 2344/1940.

3. Σημειώνουμε ότι ο καθοριζόμενος παλιός αιγιαλός ταυτίζεται με την οριογραμμή αιγιαλού έτους 1932.

Η ΕΠΙΤΡΟΠΗ

Ο ΠΡΟΕΔΡΟΣ
ΚΩΝ. ΟΡΦΑΝΙΔΗΣ

ΤΑ ΜΕΛΗ
ΔΡΟΣΑΚΗΣ ΑΝΔΡΕΑΣ
ΜΑΡΙΑ ΠΑΥΛΙΔΟΥ

ΝΕΑ ΜΗΧΑΝΙΩΝΑ

ΤΟΠΟΓΡΑΦΙΚΟ ΔΙΑΓΡΑΜΜΑ

ΚΛΙΜΑΚΑ 1:500

φ= 40° 15΄
λ= - 0° 45΄

- 23.700
- 23.650
- 23.600
- 23.550

Υ.ΠΕΧΩΔΕ. - Δ/ΝΣΗ ΟΙΚΙΣΜΟΥ ΘΕΣ/ΝΙΚΗΣ.

ΤΟΠΟΓΡΑΦΙΚΟ ΔΙΑΓΡΑΜΜΑ
ΚΑΘΟΡΙΣΜΟΥ ΟΡΙΩΝ ΑΙΓΙΑΛΟΥ - ΠΑΡΑΛΙΑΣ
ΚΑΙ ΠΑΛΑΙΟΥ ΑΙΓΙΑΛΟΥ.

ΠΕΡΙΟΧΗ ΘΑΛΑΣΣΗΣ : Παραλία Ν. Μηχανιώνας. - λιμάνι.
ΕΝΔΙΑΦΕΡΟΜΕΝΟΣ : Κοινότητα Μηχανιώνας.
ΚΟΙΝΟΤΗΣ : Μηχανιώνα.
ΕΠΑΡΧΙΑ : Θεσσαλονίκης.
ΑΡΜΟΔΙΑ ΥΠΗΡΕΣΙΑ : Οικονομική Εφορεία Δημοσίων Κτημάτων Θεσ/νίκης.
ΝΟΜΑΡΧΙΑ : Θεσσαλονίκης.

ΚΛΙΜΑΞ. 1:500

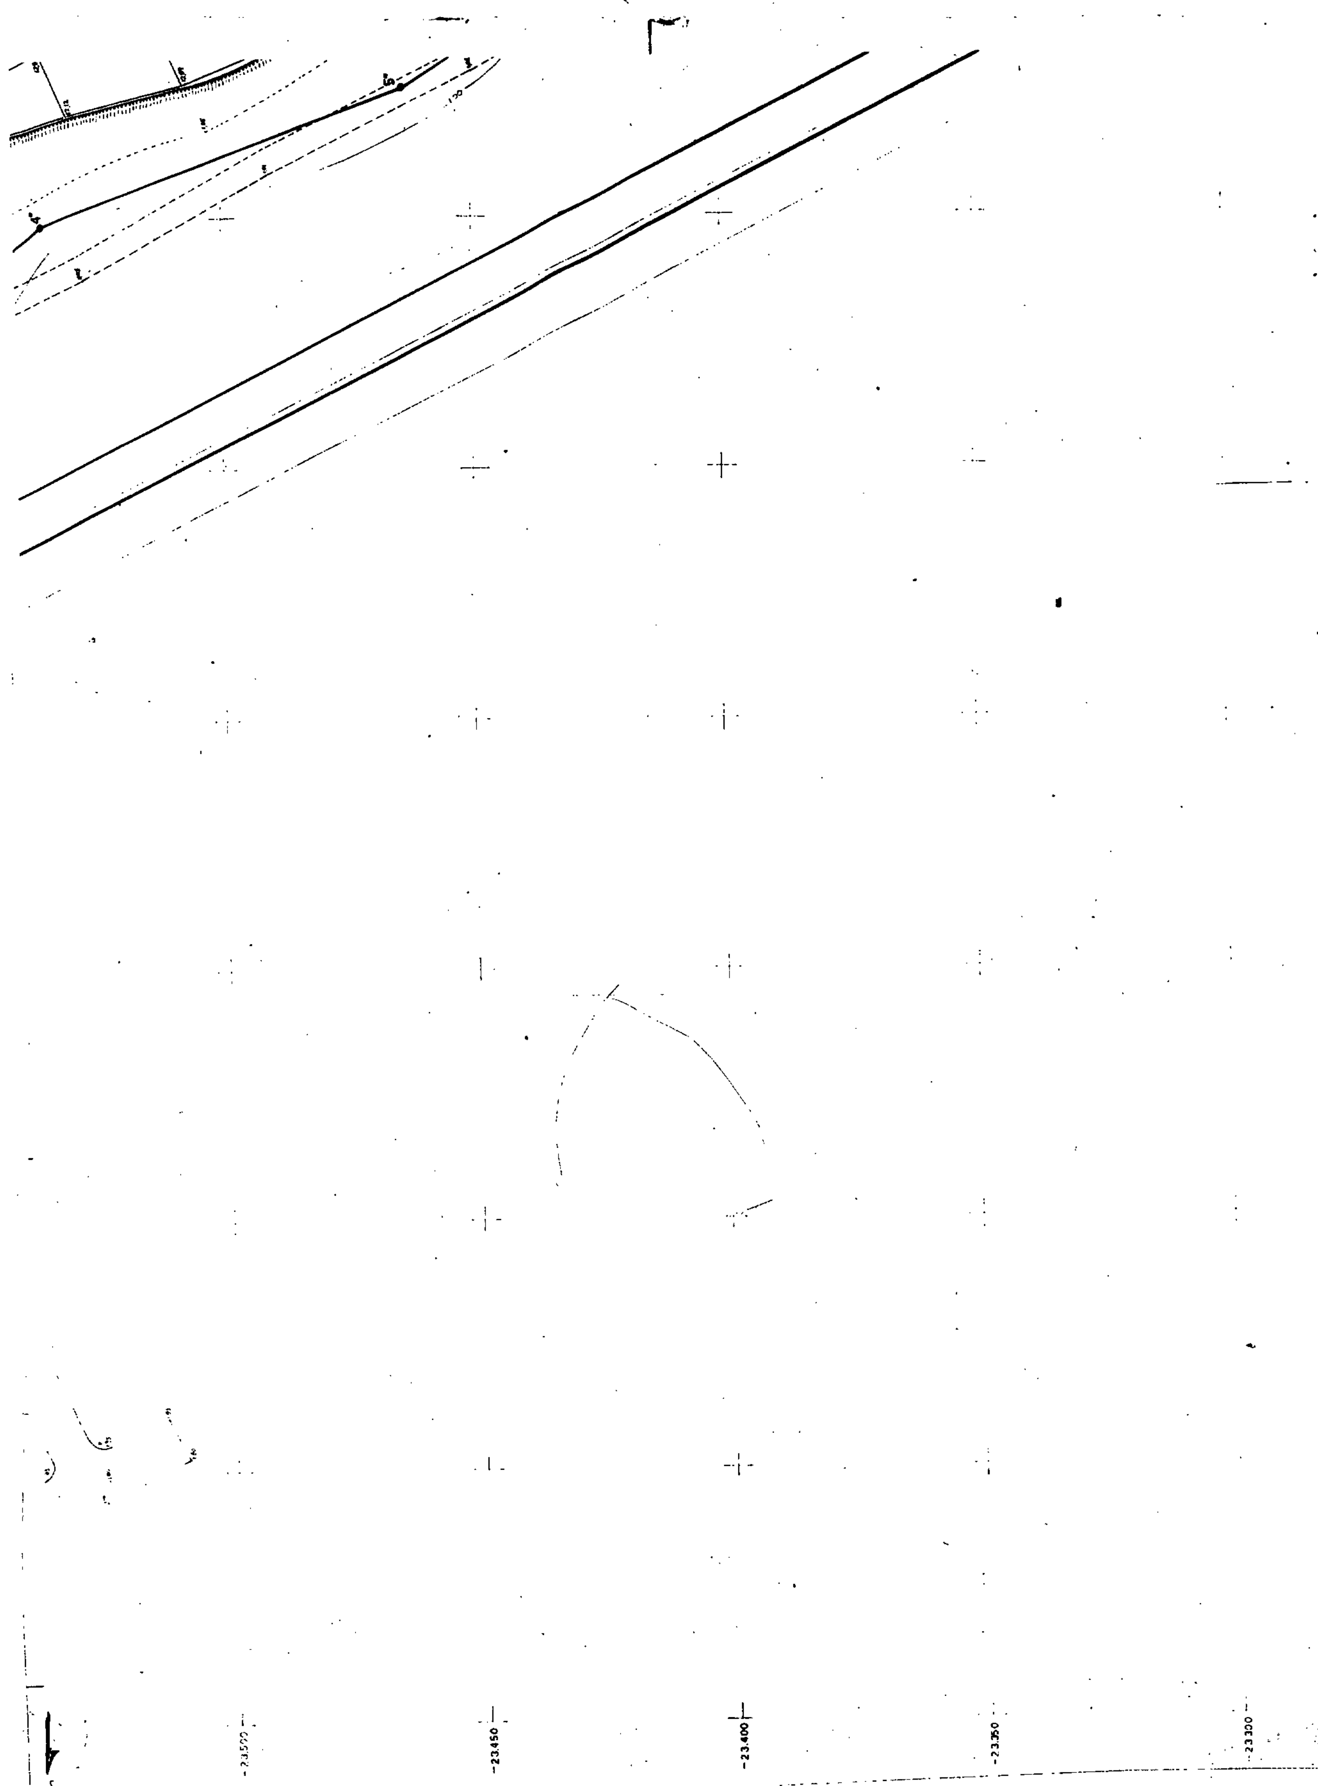
ΤΡΙΓΩΝΟΜΕΤΡΙΚΗ ΕΞΑΡΤΗΣΗ : Εκ του Κρατικού Τρ. Δικτύου.
ΥΨΟΜΕΤΡΙΚΗ ΑΦΕΤΗΡΙΑ : Τριγωνομετρικά Δ΄ καλιάμπελο ή Δ΄ ύψωμα της ΓΥΣ.

ΕΘΕΩΡΗΘΗ
ΘΕΣ/ΝΙΚΗ 11-7-88

ΘΕΣ/ΝΙΚΗ. ΟΚΤΩΒΡΙΟΣ '87.
Ο ΣΥΝΤΑΞΑΣ
Ν. Βασιλειάδης
Τοπογράφος Μηχ. μ. Αρ.

ΤΟΠΟΓΡΑΦΙΚΟ ΔΙΑΓΡΑΜΜΑ
ΘΕΣΕΩΣ Α.Θ. ΚΑΘΟΡΙΣΜΟΥ ΟΡΙΩΝ ΑΙΓΙΑΛΟΥ - ΠΑΡΑΛΙΑΣ Ν. ΜΗΧΑΝΙΩΝΑΣ.
ΚΛΙΜΑΞ. 1:50000

ΣΤ 3
12.69


-23.500
-23.450
-23.400
-23.350
-23.300

ΠΙΝΑΚΕΣ ΣΥΝΤΕΤΑΓΜΕΝΩΝ

Α΄ ΑΙΓΙΑΛΟΥ			Β΄ ΠΑΡΑΛΙΑΣ			Γ΄ ΠΑΛ. ΑΙΓΙΑΛΟΥ		
Α/α	Χ	Ψ	Α/α	Χ	Ψ	Α/α	Χ	Ψ
1	-9379,85	23665,98	1΄	-9371,08	23671,25	1΄΄	-9368,45	23665,25
2	-9351,22	23621,60	2΄	-9336,54	23618,25	2΄΄	-9343,91	23606,25
3	-9396,18	23599,78	3΄	-9388,68	23595,08	3΄΄	-9335,39	23574,25
4	-9215,44	23242,48	4΄	-9206,25	23246,95	4΄΄	-9301,59	23536,08
						5΄΄	-9274,67	23453,55
						6΄΄	-9230,75	23398,25
						7΄΄	-9171,25	23316,68
						8΄΄	-9115,45	23212,25

ΥΠΟΜΝΗΜΑ

1. Συνοδεύει την από 18.1.88 έκθεση της επιτροπής του άρθ. 74 π.δ. 636/1977.

2. Γραμμή χειμερίου κύματος (κόκκινη)
παραλίας (κίτρινη)
παλ. αιγιαλού (μπλέ)

Ο ΠΡΟΕΔΡΟΣ

Τ.Υ.

Κων. Ορφανίδης Εφεφ. ΠΕ/Α΄

ΤΑ ΜΕΛΗ

1 Τ.Υ. Μ. ΠΑΥΛΙΔΟΥ

2 Τ.Υ. Α. ΔΡΟΣΑΚΗΣ Υποσμηναγός ΑΣ.

ΚΤΗΜΑΤΙΚΗ ΥΠΗΡΕΣΙΑ
ΘΕΣΣΑΛΟΝΙΚΗΣ

Πιστό φωτοαντίγραφο από το πρωτότυπο που βρίσκεται στην Υπηρεσία μας

Θεσ/νίκη 9 - 2 - 1989

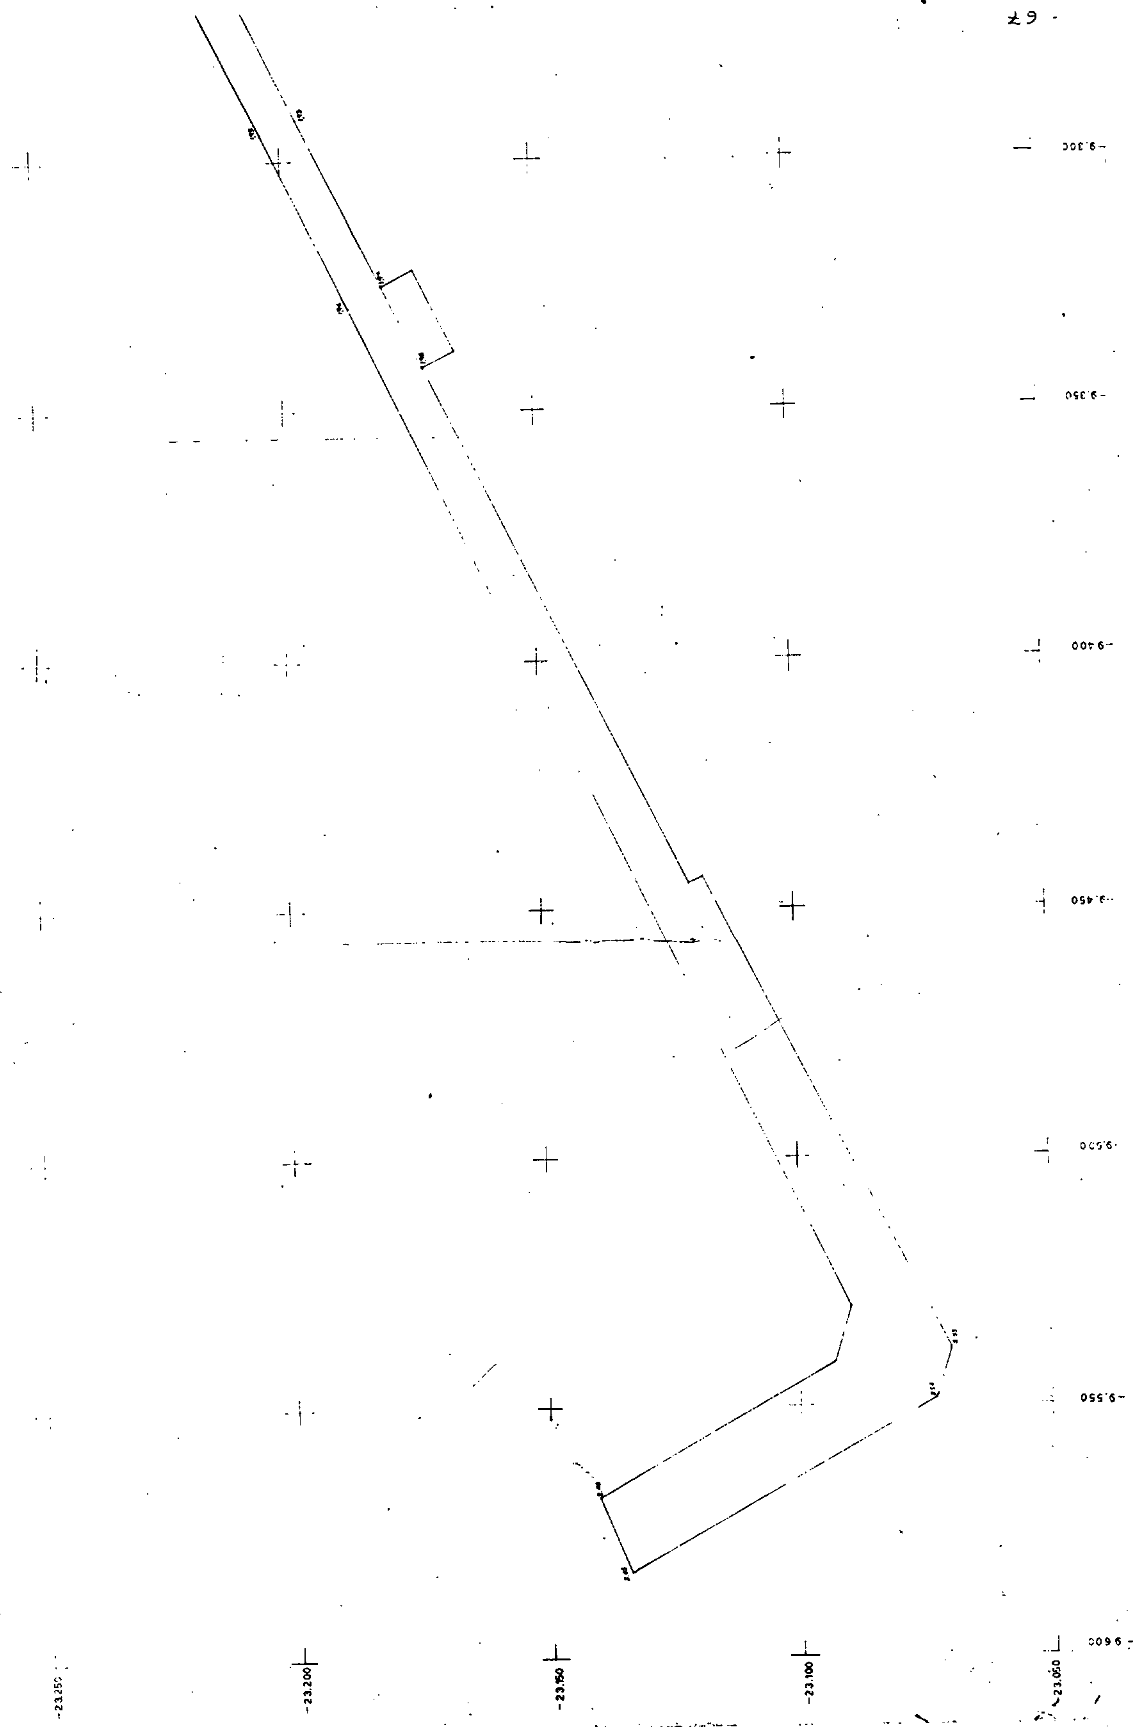
Ο προϊστάμενος της Κτηματικής Υπηρεσίας Θεσ/νίκης

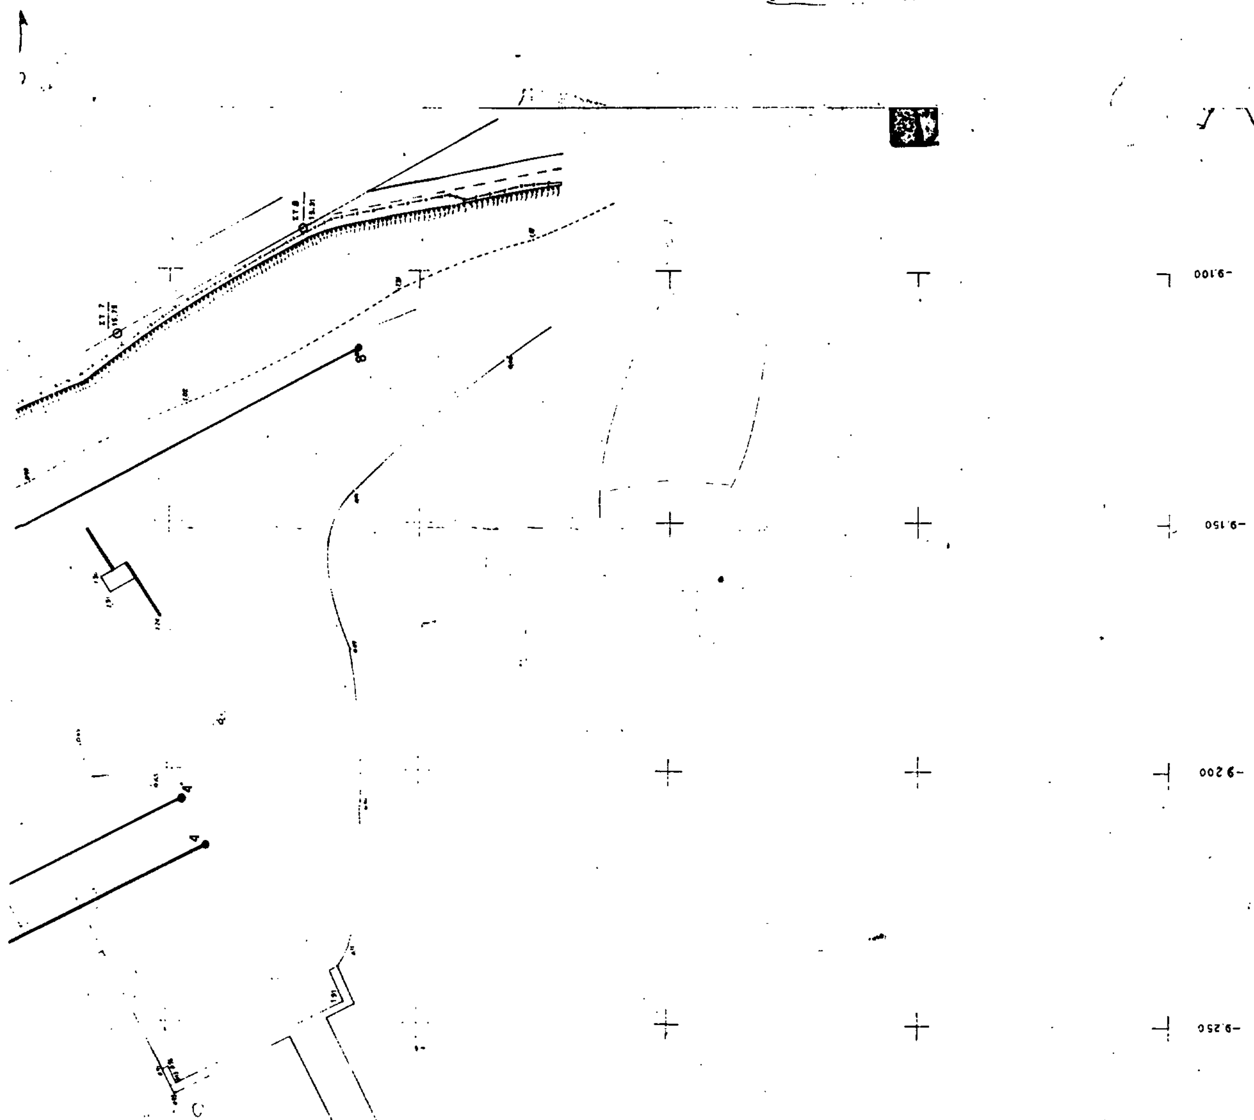
Κων. Ορφανίδης Εφορ. ΠΕ/Α

-23.850

-23.300

-23.250


-9.300
-9.350
-9.400
-9.450
-9.500
-9.550
-9.600
-23.250
-23.200
-23.150
-23.100
-23.050


-9.100
-9.150
-9.200
-9.250